

# Interventionspiste Alpenrhein

**Abschnitt Diepoldsau Oberspitz bis Rietbrücke**  
km 75+ 200 bis km 77+ 060

Normalprofile 1:50

### Genehmigungsvermerke

Öffentlich aufgelegt vom: bis:

Vom Amt für Wasser und Energie des Kantons St.Gallen genehmigt am:

Ausfertigung für		Projekt Nr.	Plan Nr.	Bollage Nr.
Studie / Konzept		44698 R	330	
Vorprojekt		Entw.	Gez.	Gepr.
Bauprojekt		dh	row	no
Ausführungsprojekt		44698 - Auftragspekt Diepoldsau Oberspitz-Rietbrücke		
Submission		Format		
Ausführungsprojekt		60 x 147		
Abschlussakt		0.982 m²		

**BÄNZIGER** PARTNER


St. Gallenstrasse 44  
9403 Oberriet  
Tel. 071 763 60 80  
www.banziger.ch

### Legende

- best. Terrain
- Projekt Interventionspiste
- - - Bauzustand

## Normalprofil 1

Profil mit Drainage

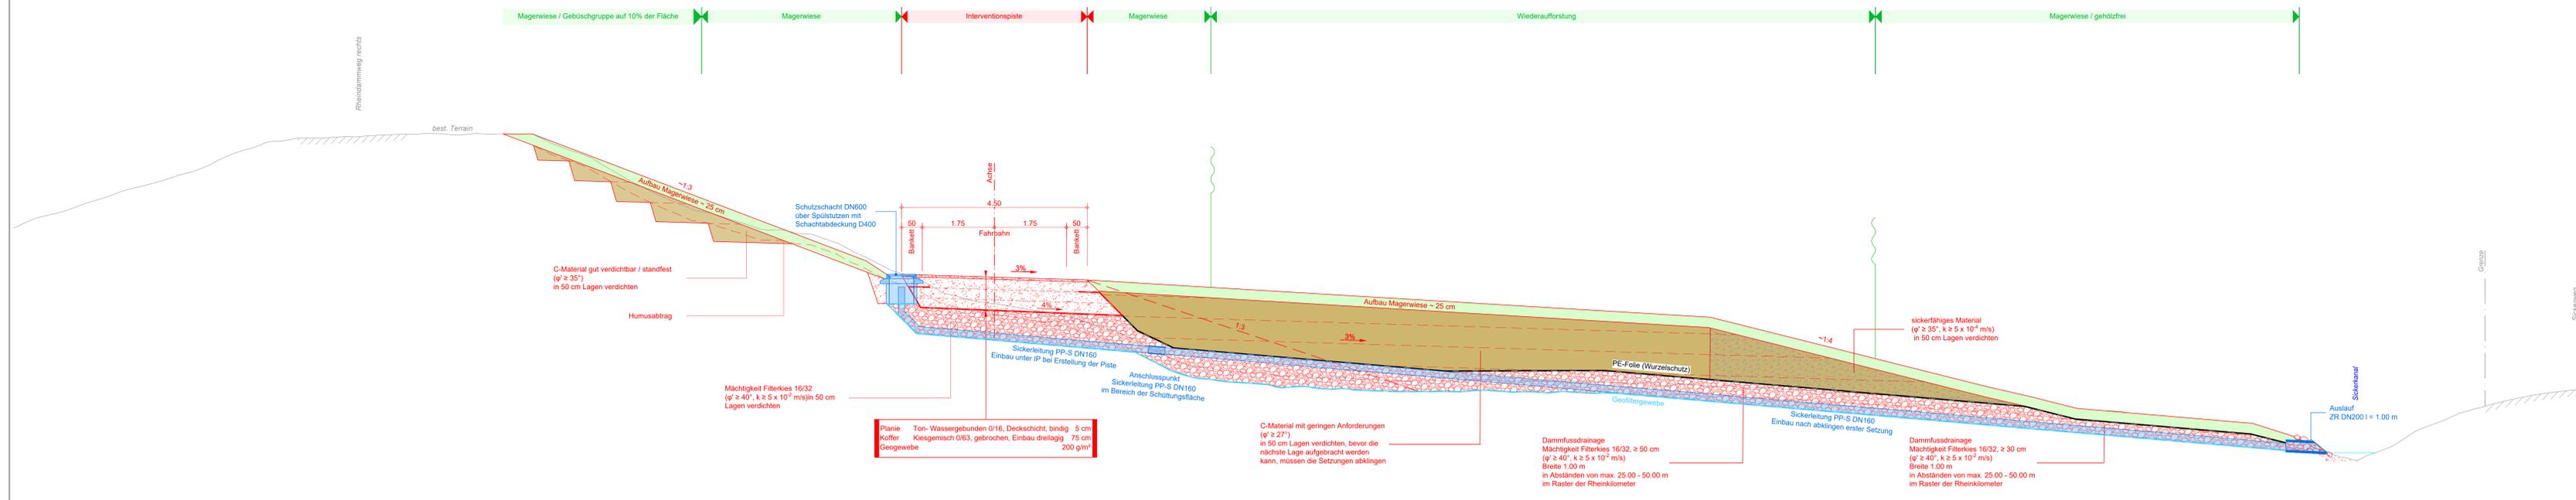

## Normalprofil 2

Profil ohne Drainage

