



RHEIN
UNTERNEHMEN



Kanton St.Gallen

Stadt Buchs


Interventionspiste Alpenrhein

Abschnitt Ceres
km 52+ 087 bis 52+ 803

Normalprofil 1:50

Legende

- best. Terrain
- Projekt Interventionspiste

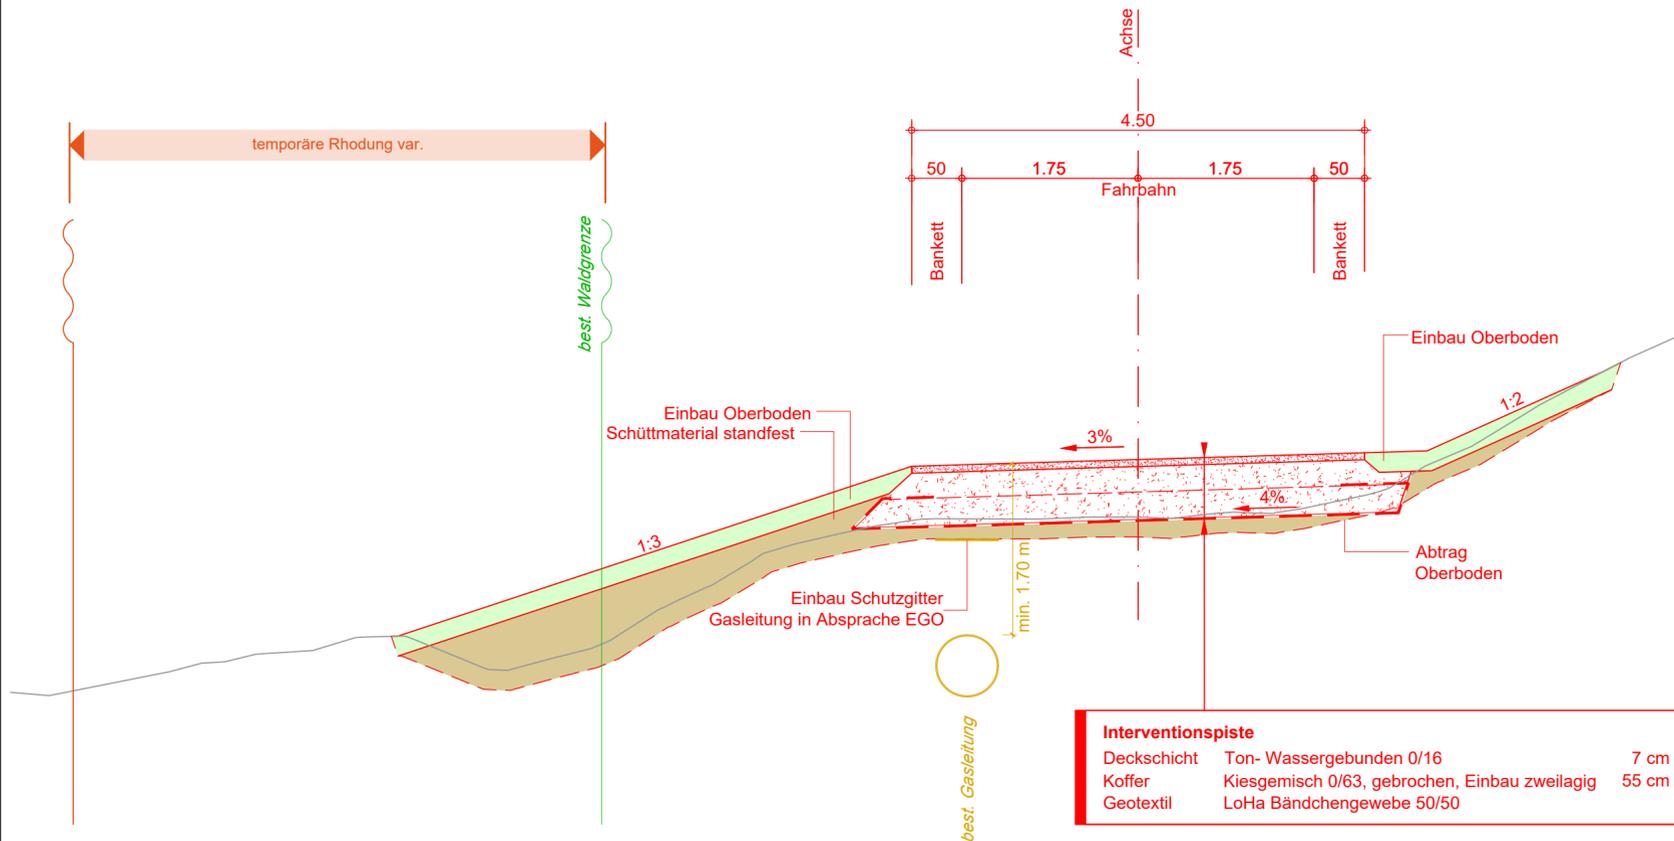

Interventionspiste		
Deckschicht	Ton- Wassergebunden 0/16	7 cm
Koffer	Kiesgemisch 0/63, gebrochen, Einbau zweilagig	55 cm
Geotextil	LoHa Bändchengewebe 50/50	

Rheindammweg

Ausfertigung für		Projekt Nr.	Plan Nr.	Beilage Nr.	
		45004 R	4531		
Studie / Konzept	 Staatsstrasse 44 9463 Oberriet Tel. 071 763 60 80 www.bp-ing.ch	Entw.	Gez.	Gepr.	Datum
Vorprojekt		rsu	ako/stw	rü	18.11.2024
Bauprojekt					
Auflageprojekt					
Submission					
Ausführungsprojekt					
Abschlussakten		45004 - 4400 Abschnitt Ceres - Haag.dwg			
Format		30 x 84	0.252 m²		