Kanton St.Gallen INTERNATIONALE RHEINREGULIERUNG Gemeinde Diepoldsau

Interventionspiste Alpenrhein

Abschnitt Diepoldsau Oberspitz bis Rietbrücke km 75+ 200 bis km 77+ 060

Rodungsplan 1:1'000

Genehmigungsvermerke

Öffentlich aufgelegt vom: bis:

Vom Amt für Wasser und Energie des Kantons St.Gallen genehmigt am:

Ausfertigung für

Studie / Vorstudie	
Projektierung	
Bauprojekt	
Ausführungsplan	
Ausführungsprojekt	
Abschlussplan	

BÄNZIGER INGENIEURE
Bauingenieure AG
Bahnhofstrasse 18
9470 Buchs
www.ba-ing.ch

Projekt Nr.		Plan Nr.	Beilage Nr.
44698 R		331	
Erstellt	Geprüft	Gezeichnet	Datum
BR	Lue	PG	06.06.2024

LV95 - Aufgespannt Geodätisch Kanton Rheintal

Format	Massstab	Massstab
4x ISO A1	1:1000	1:1000

Legende
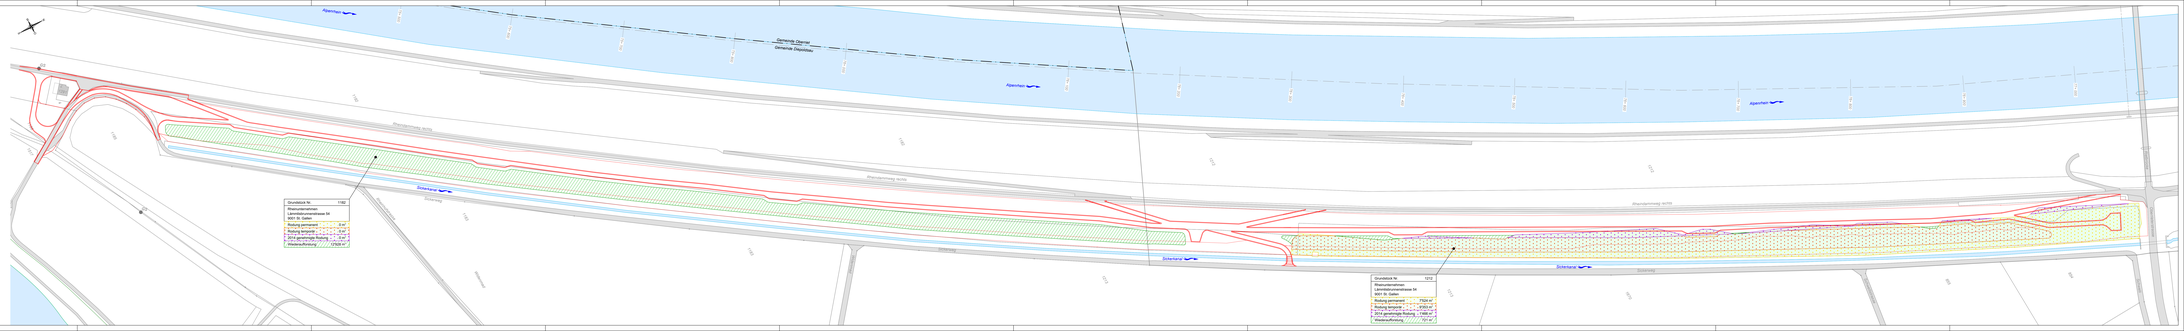
- 2014 genehmigte Rodung (Gesamtfläche: 7460 m²) (Grundlage Baseneed 2023)
- Projekt Rodung permanent (Gesamtfläche: 7524 m²) (Grundlage Baseneed 2023)
- Projekt Rodung temporär (Gesamtfläche: 9353 m²) (Grundlage Baseneed 2023)
- Projekt Wiederaufforstung (Gesamtfläche: 13549 m²) (Grundlage Baseneed 2023)
- Projekt Damofuss
- Projekt Rand Interventionspiste / Dammstrasse
- Ist: Achse Rhein
- Ist: ioh Rhein
- Ist: Grenzsteine
- Ist: Strasse / Weg
- Ist: Gebäude
- Ist: Wald
- Ist: Gewässer
- Gemeindegrenze